



PLANO DE SITIO Y TECHO

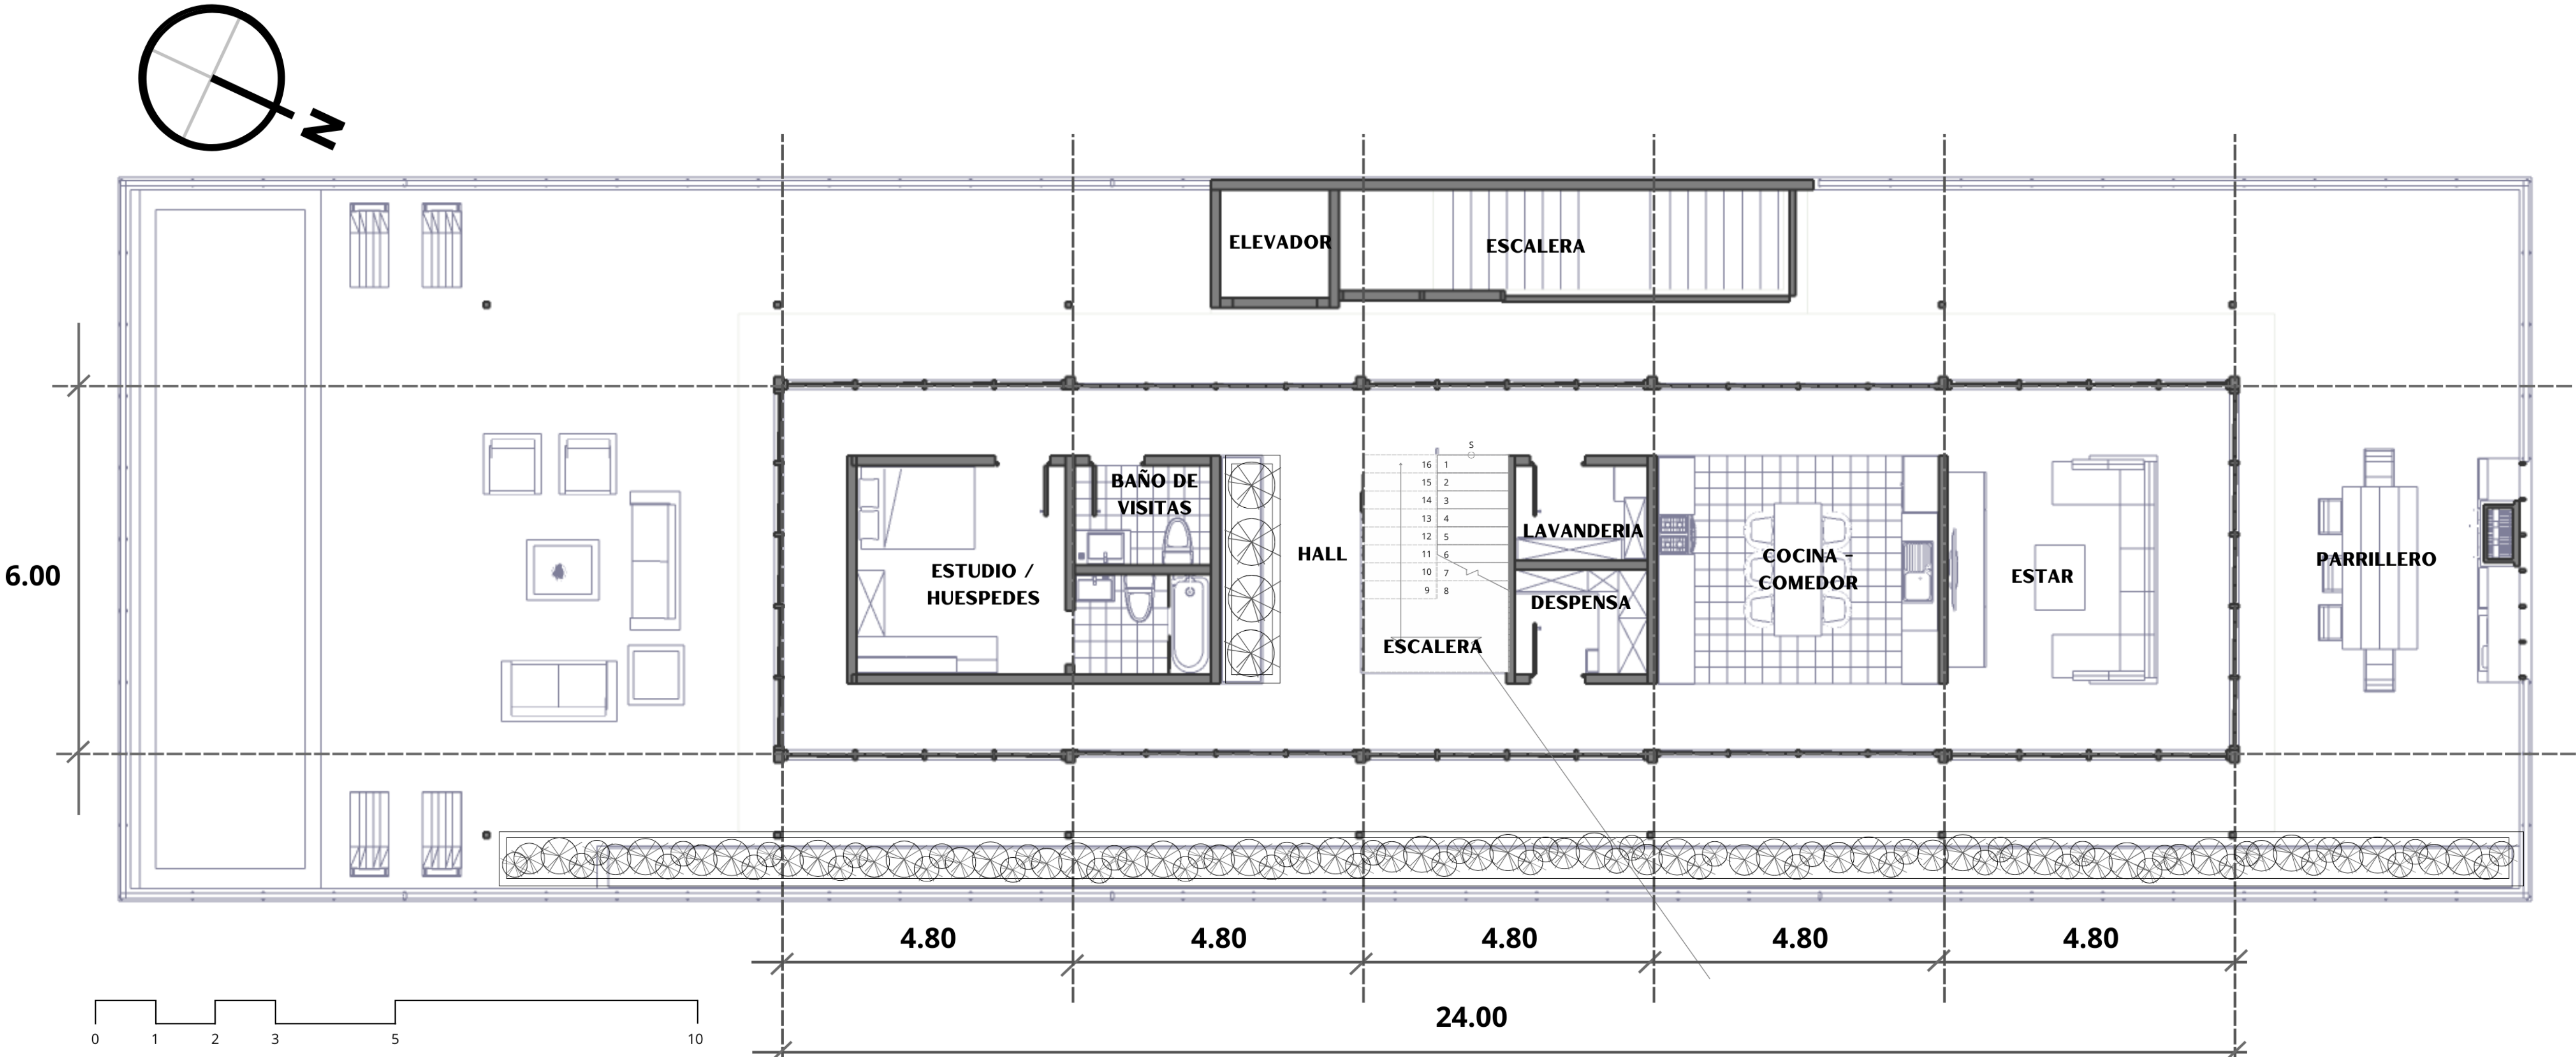


PLANTA BAJA

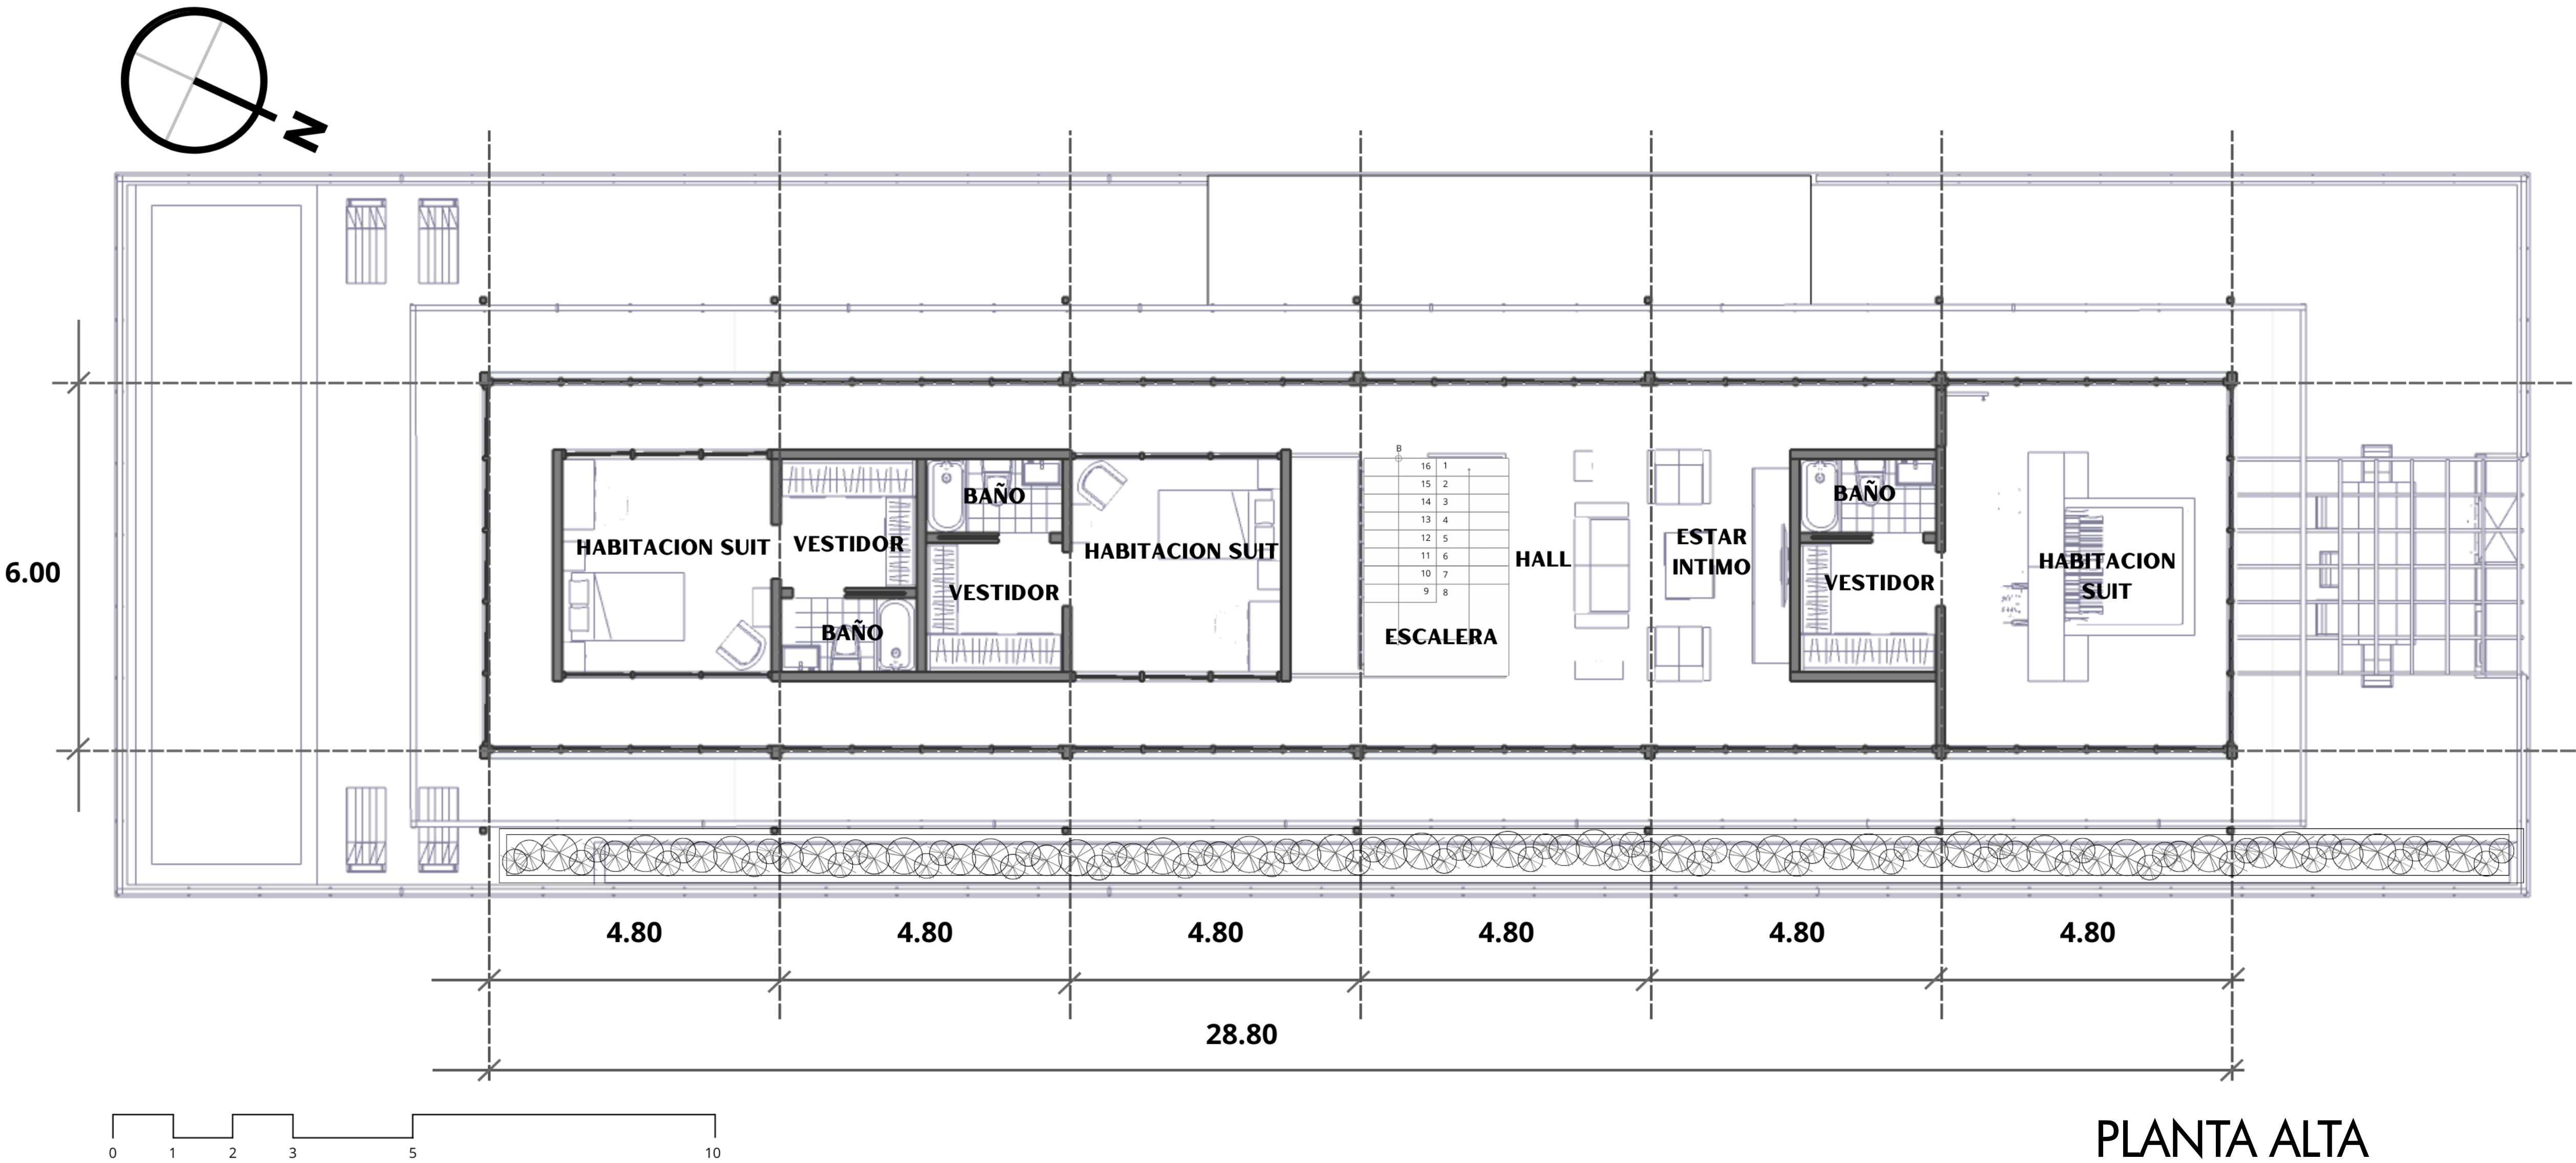


PLANTA ALTA




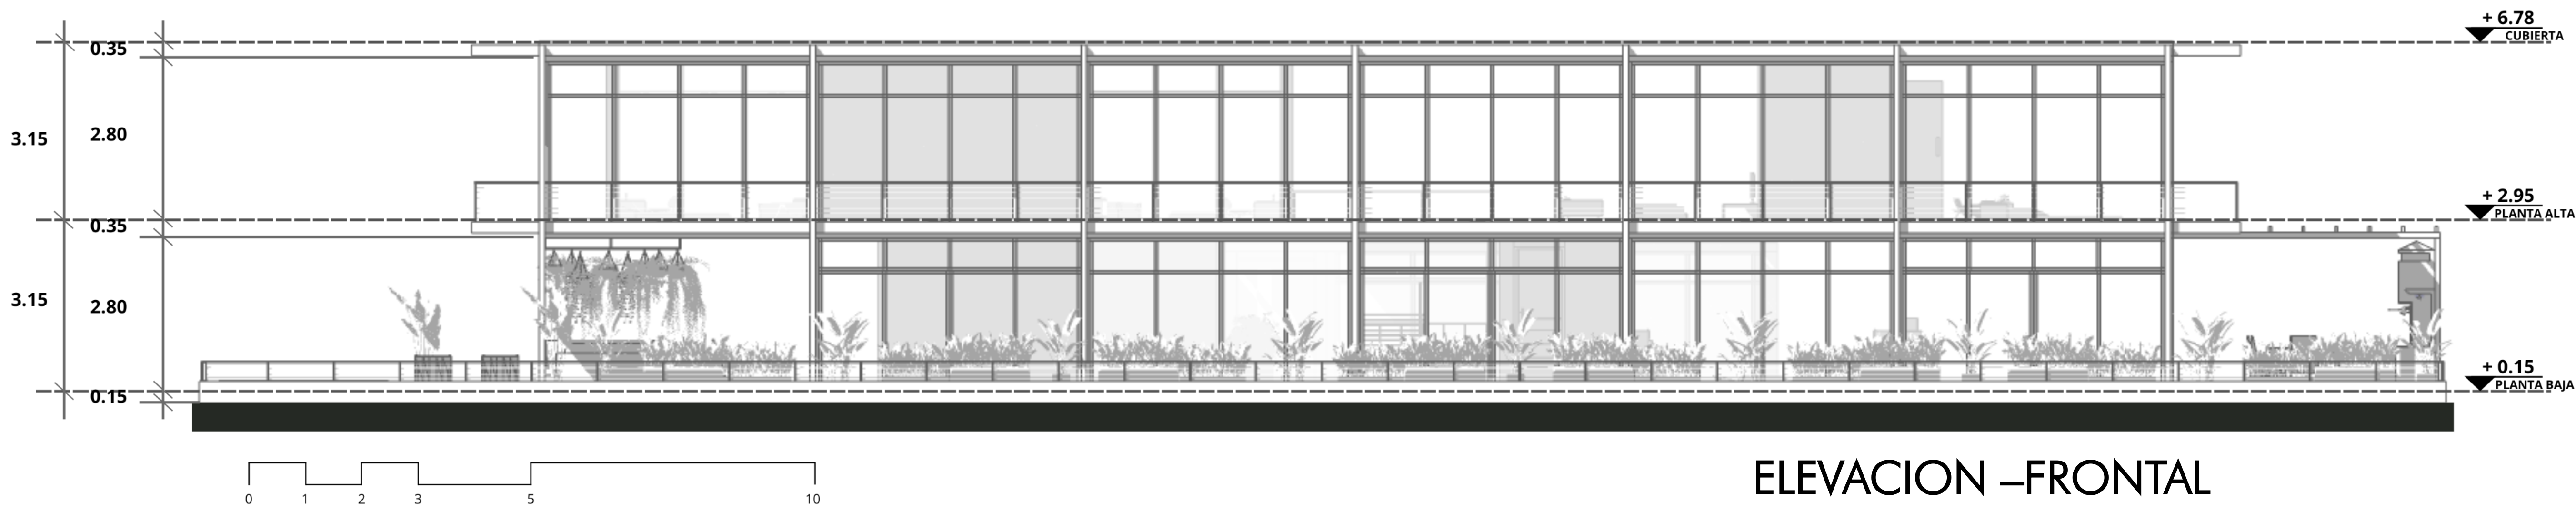


ELEVACION –FRONTAL

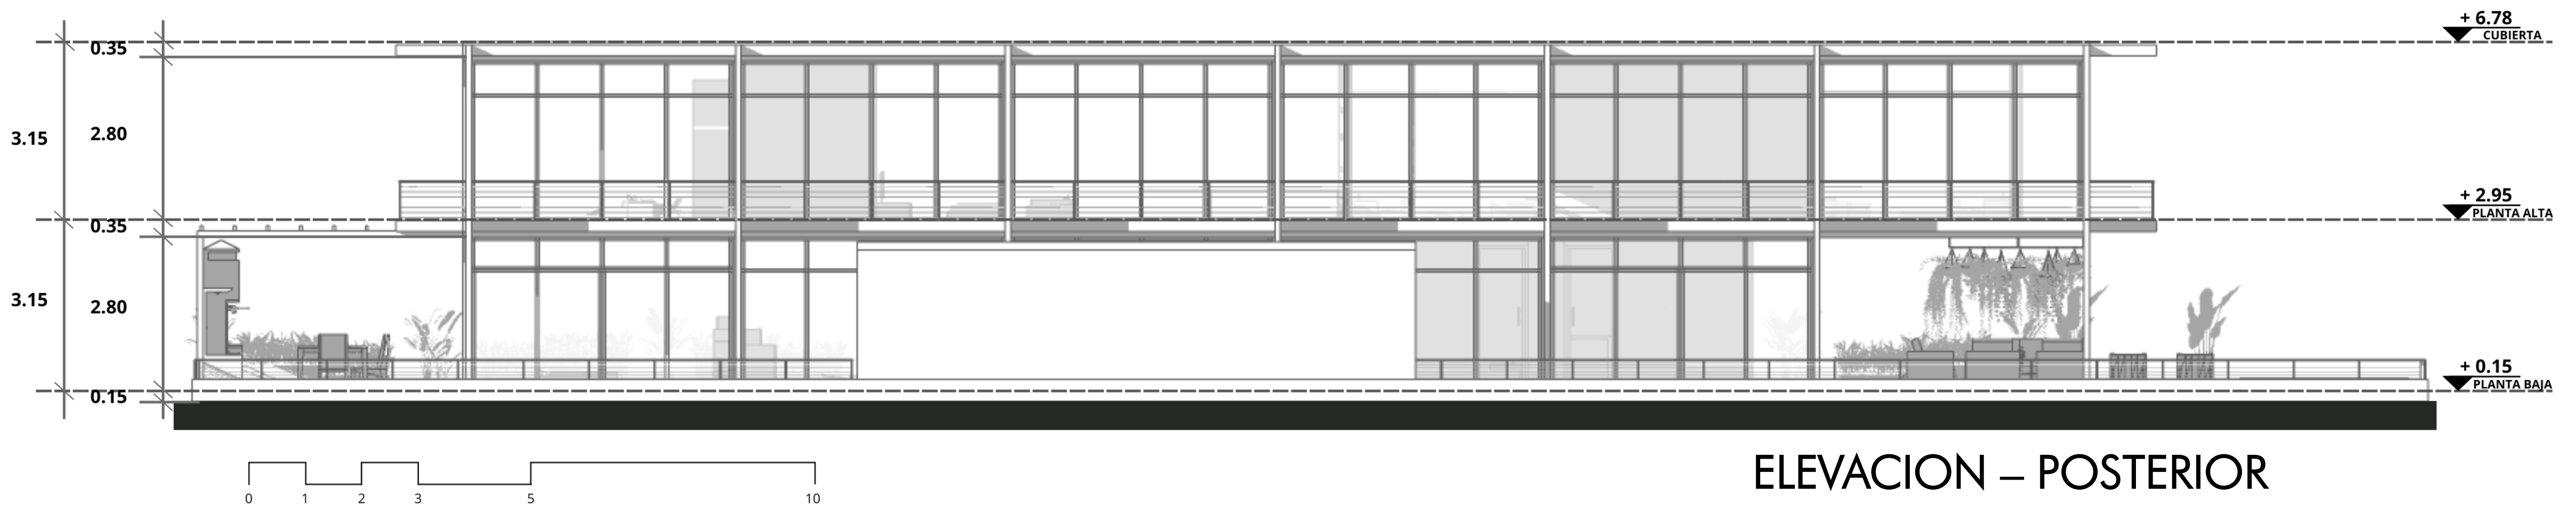


ELEVACION – POSTERIOR

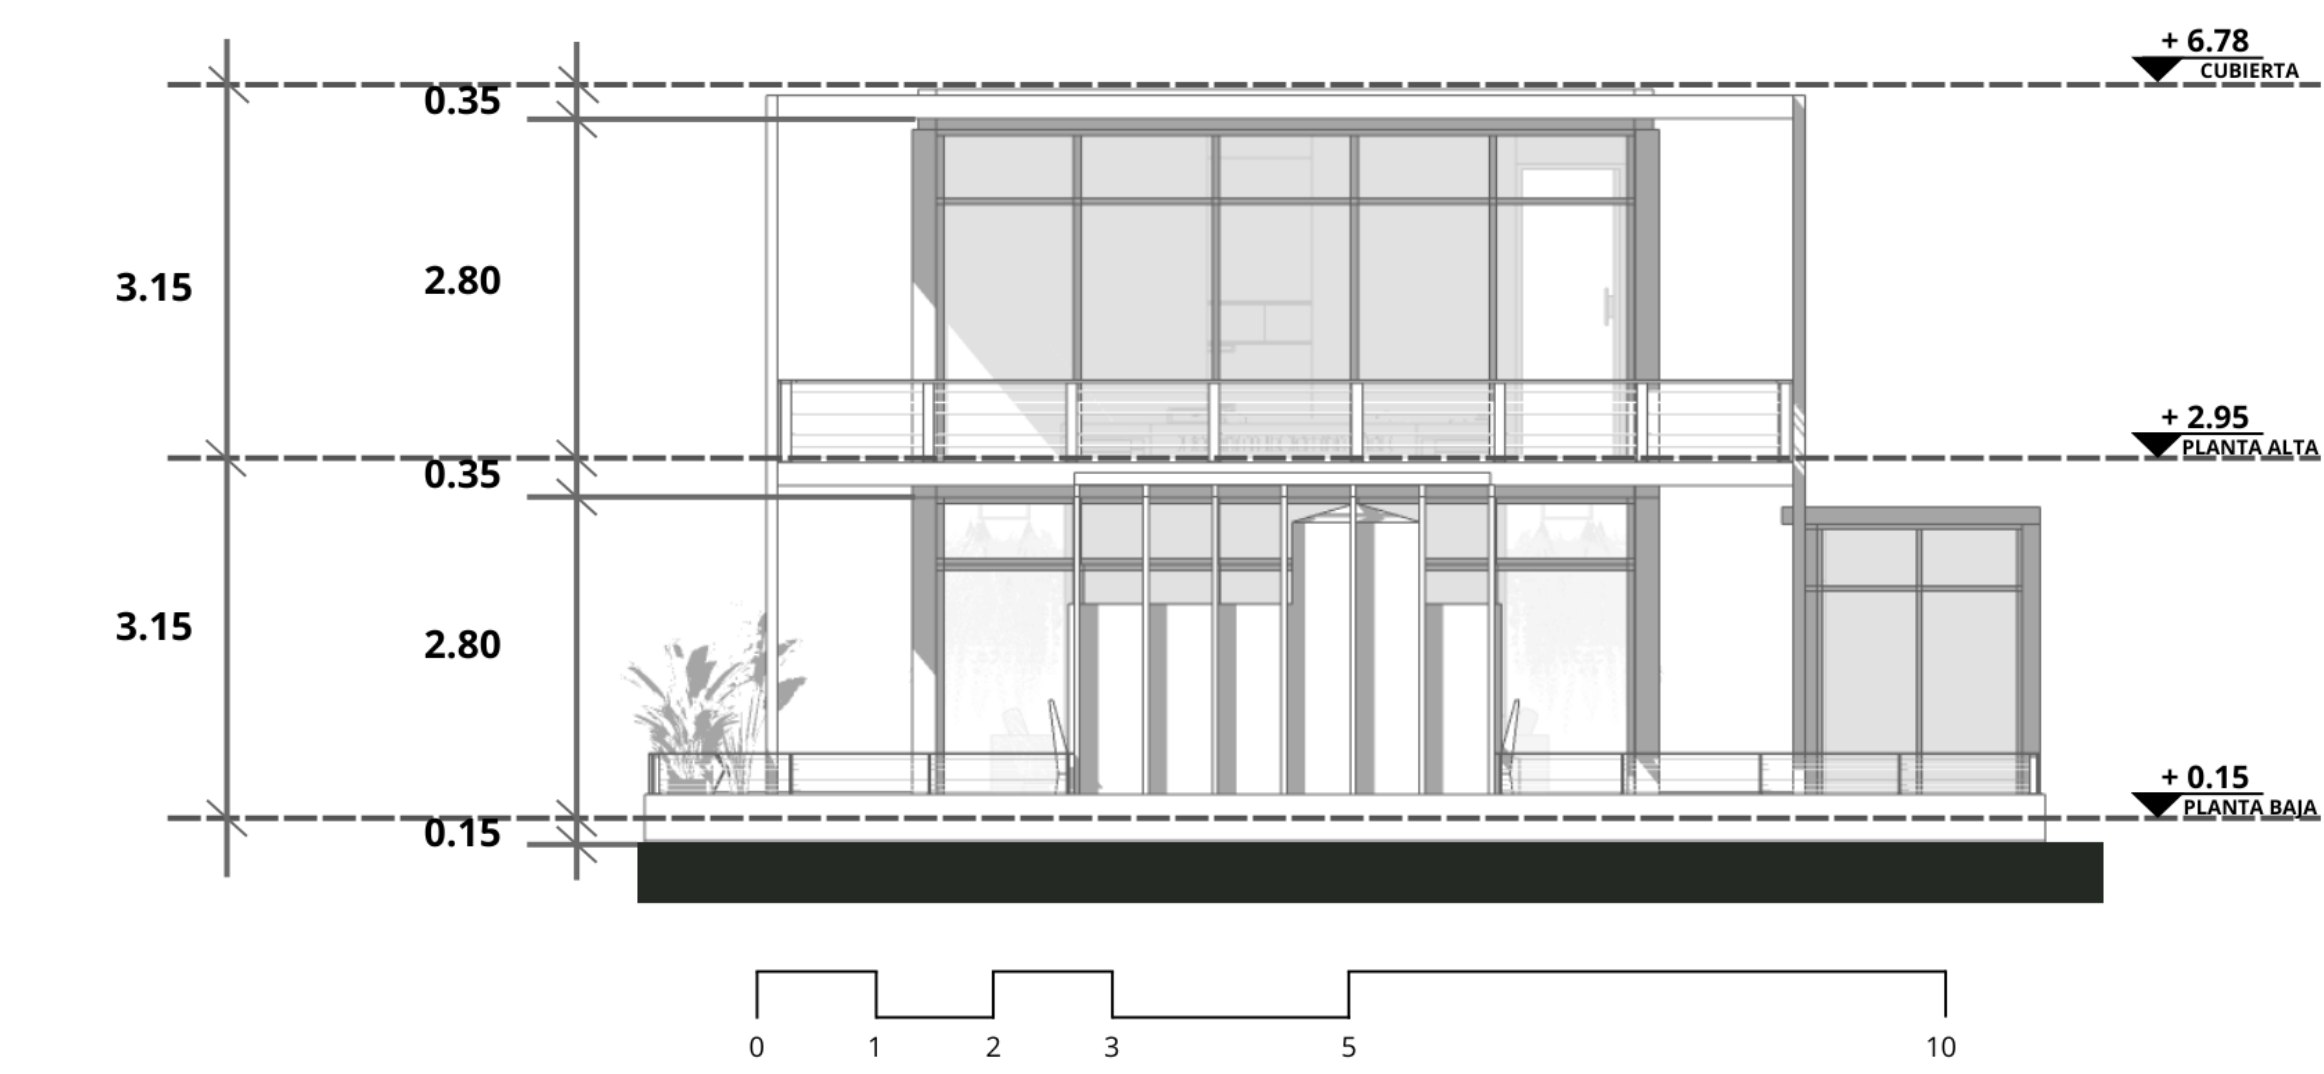


ELEVACION – DERECHA

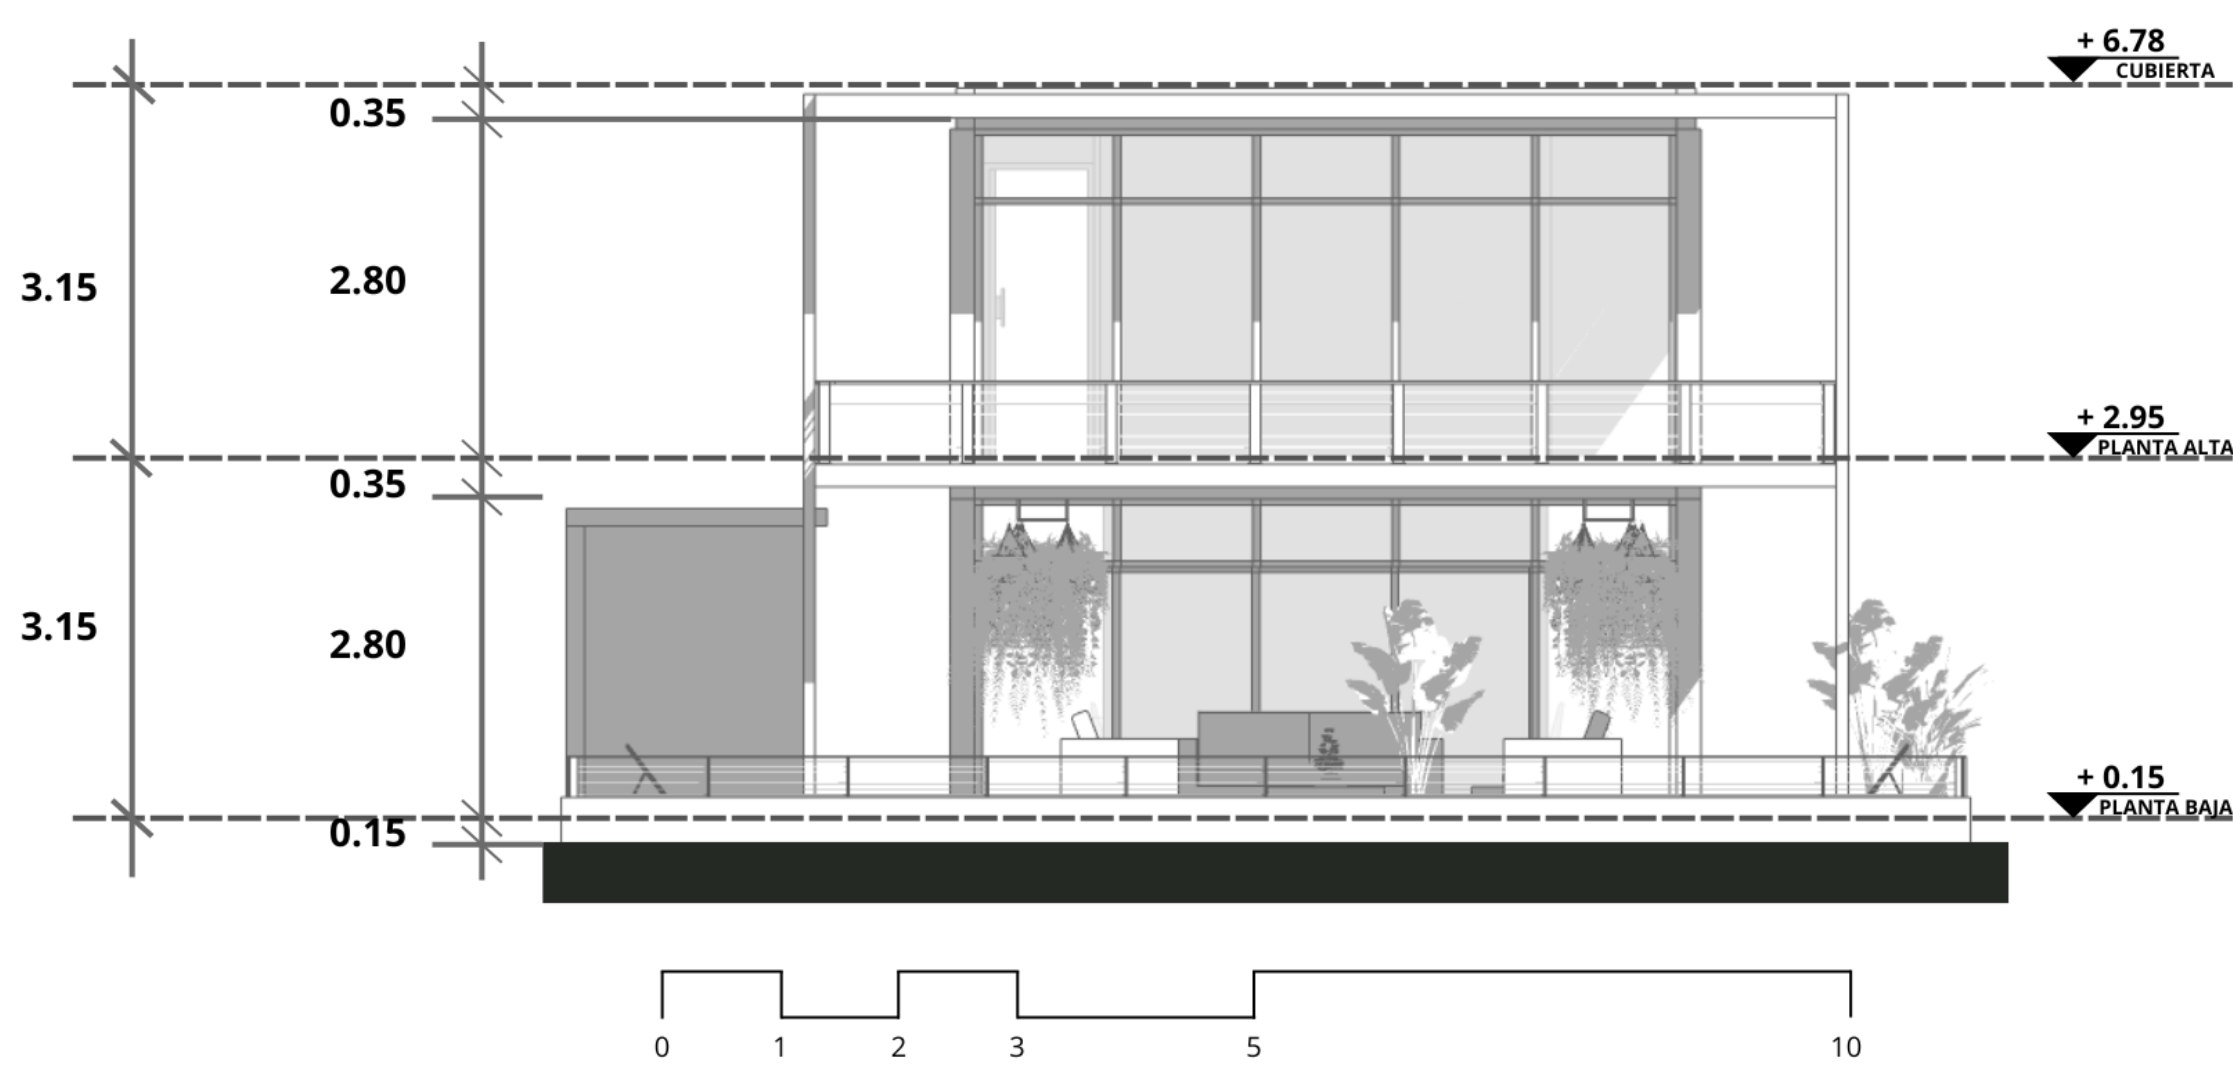

ELEVACION – IZQUIERDA

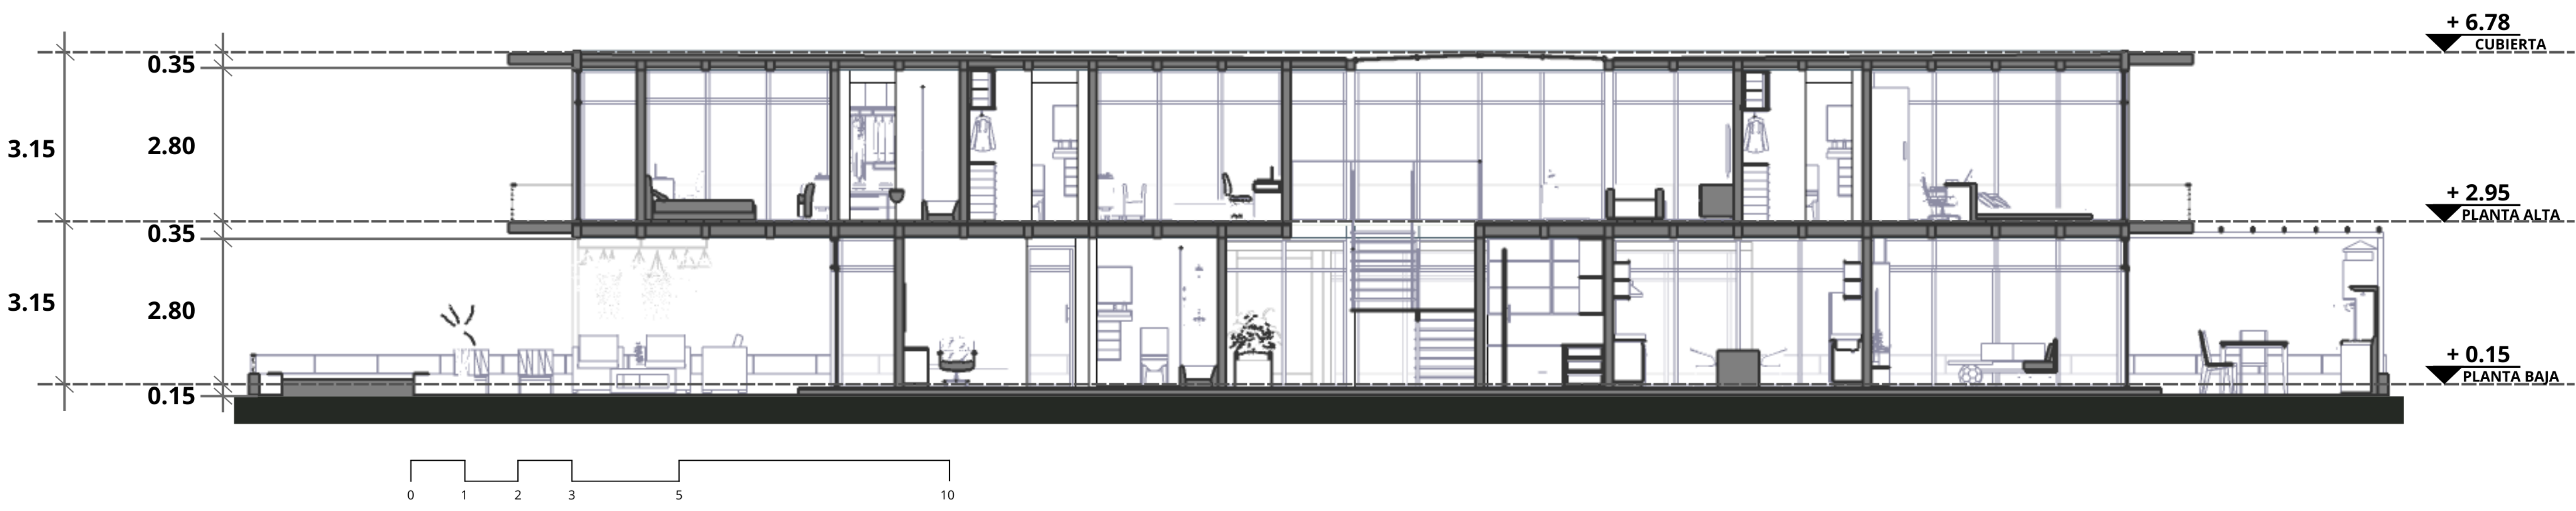


CORTE LONGITUDINAL

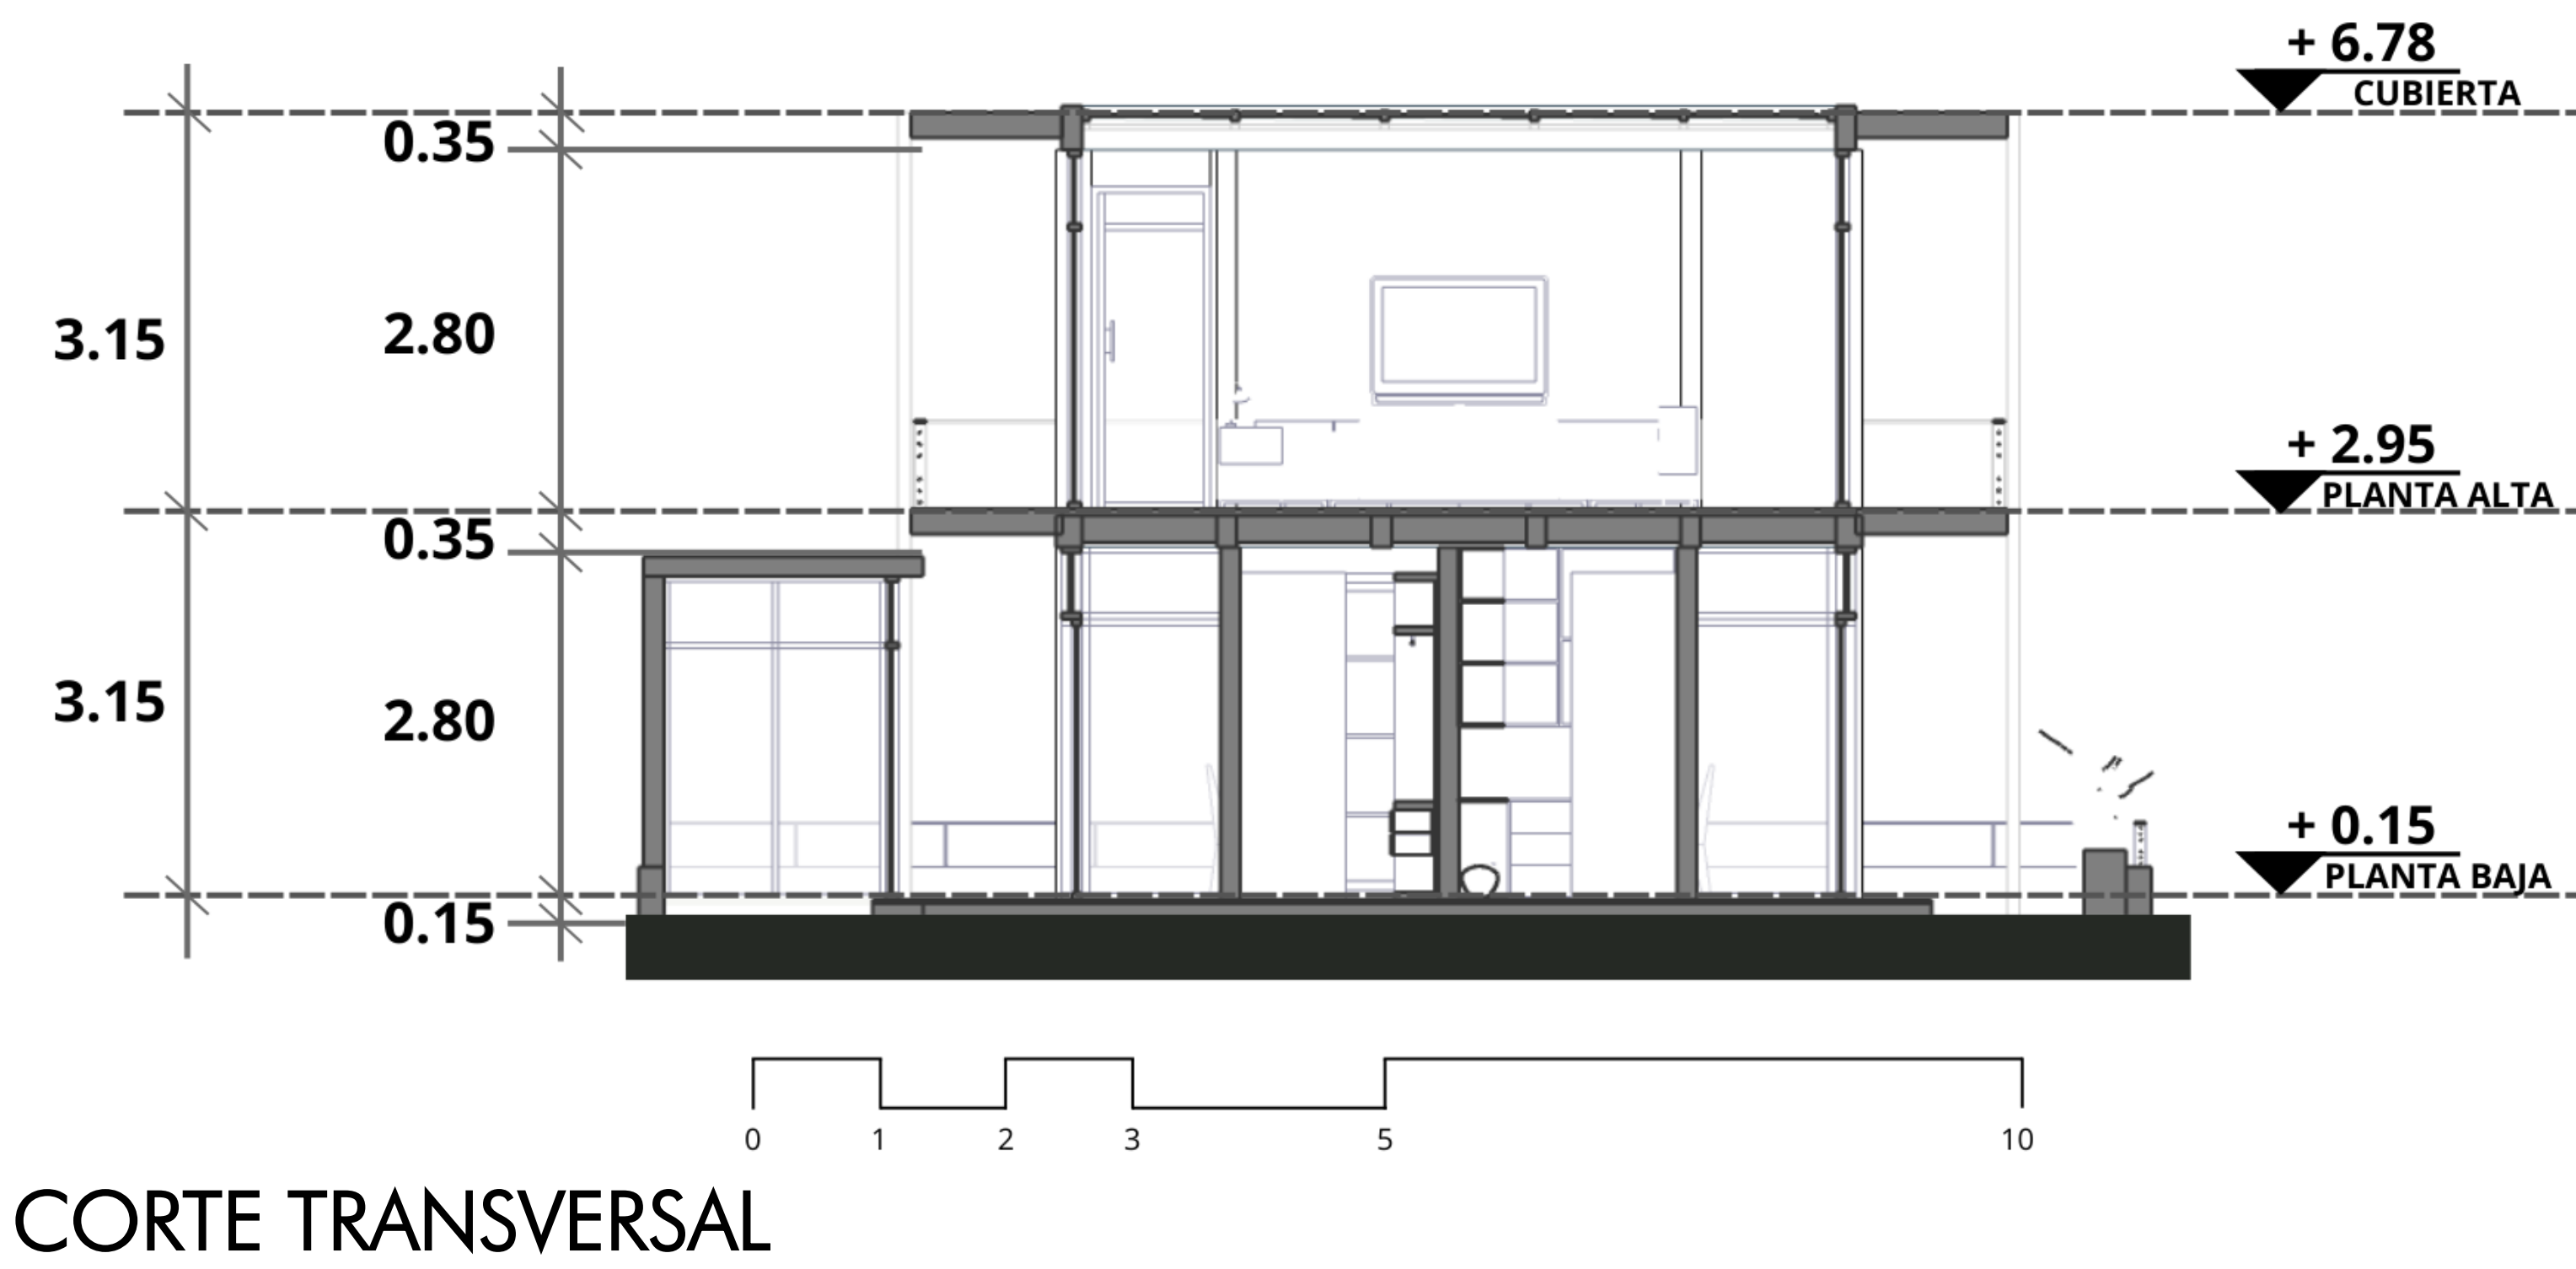


CORTE TRANSVERSAL



PERSPECTIVAS INTERIORES

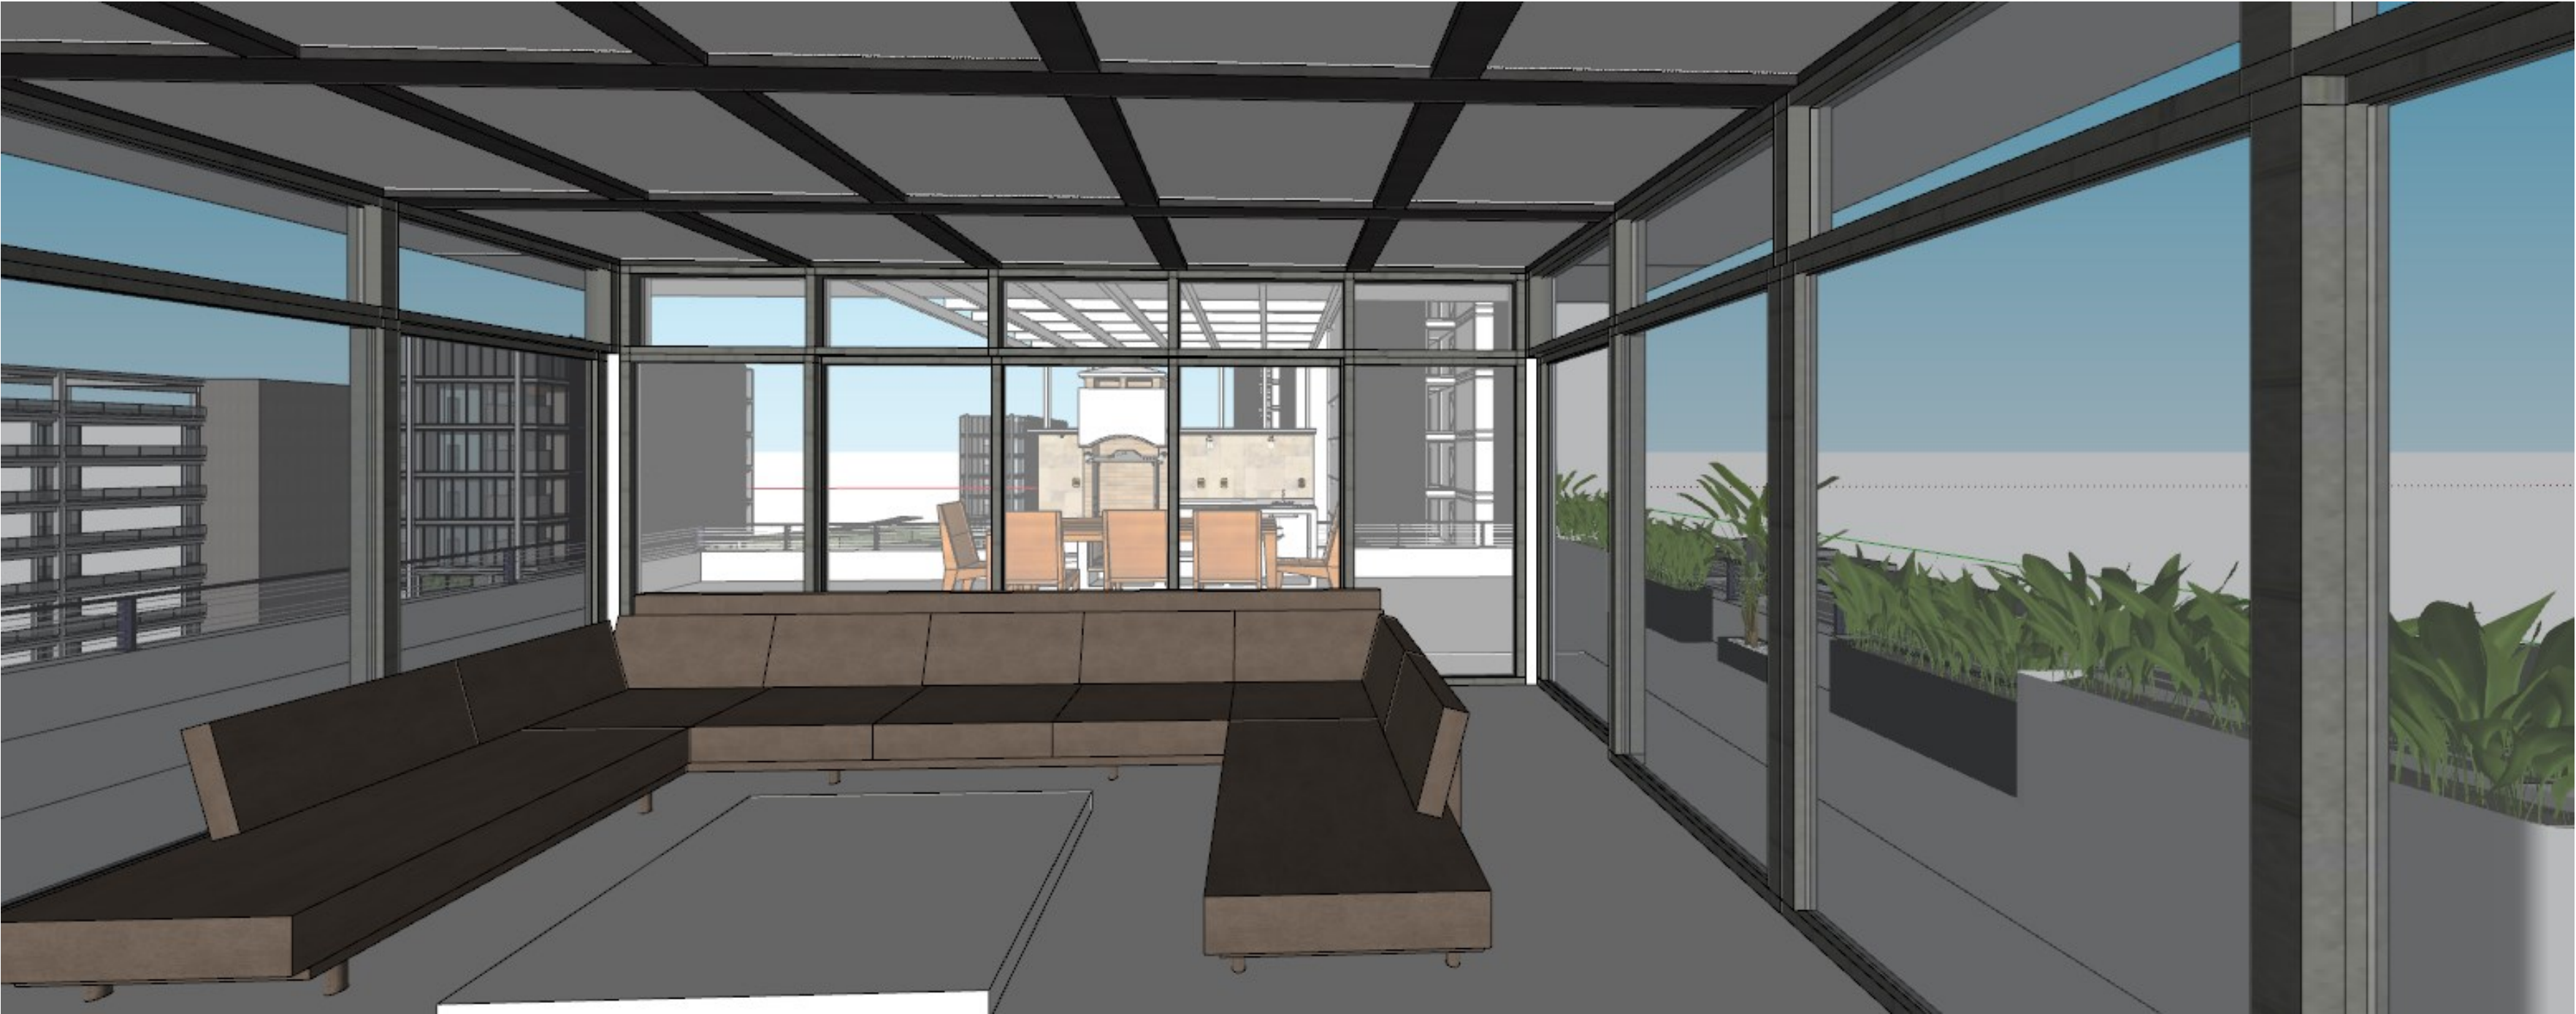

PERSPECTIVAS EXTERIORES

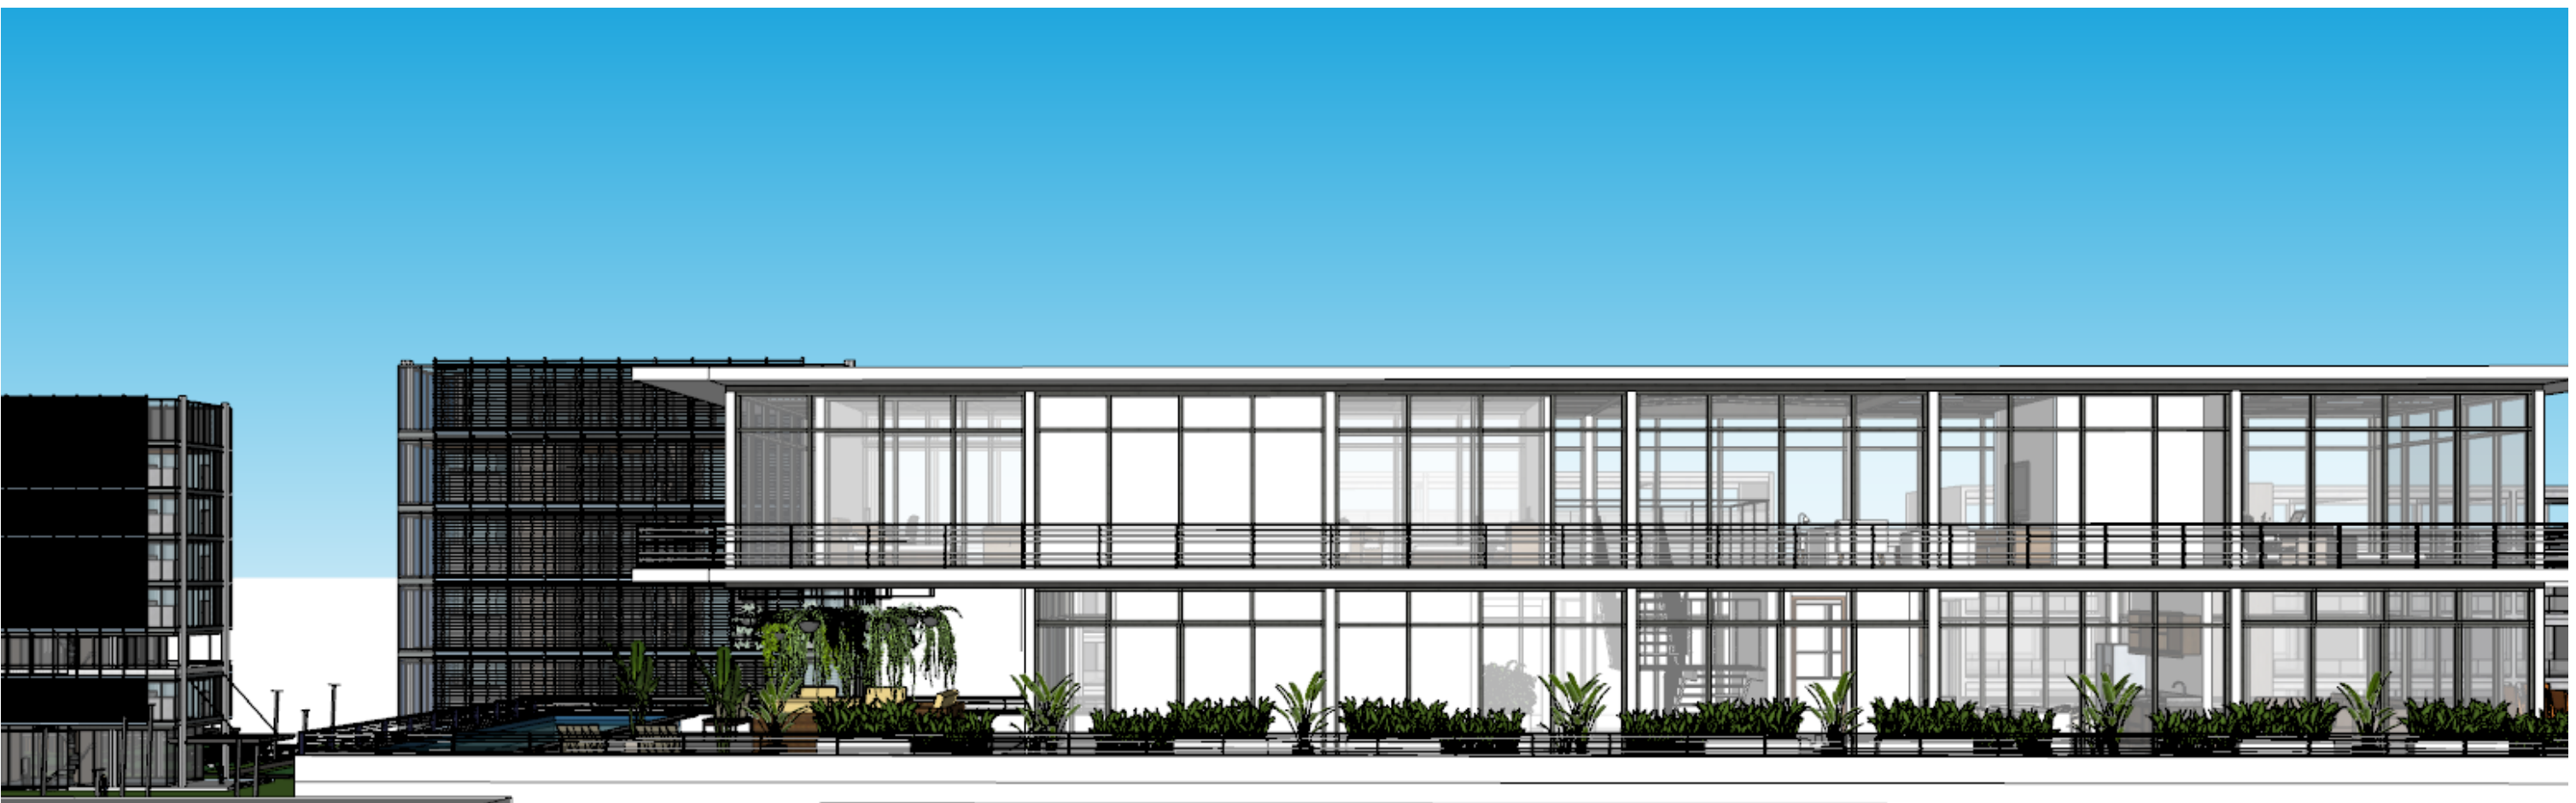

CORTE DE BORDE

